


I.m.m.

← 1800 →

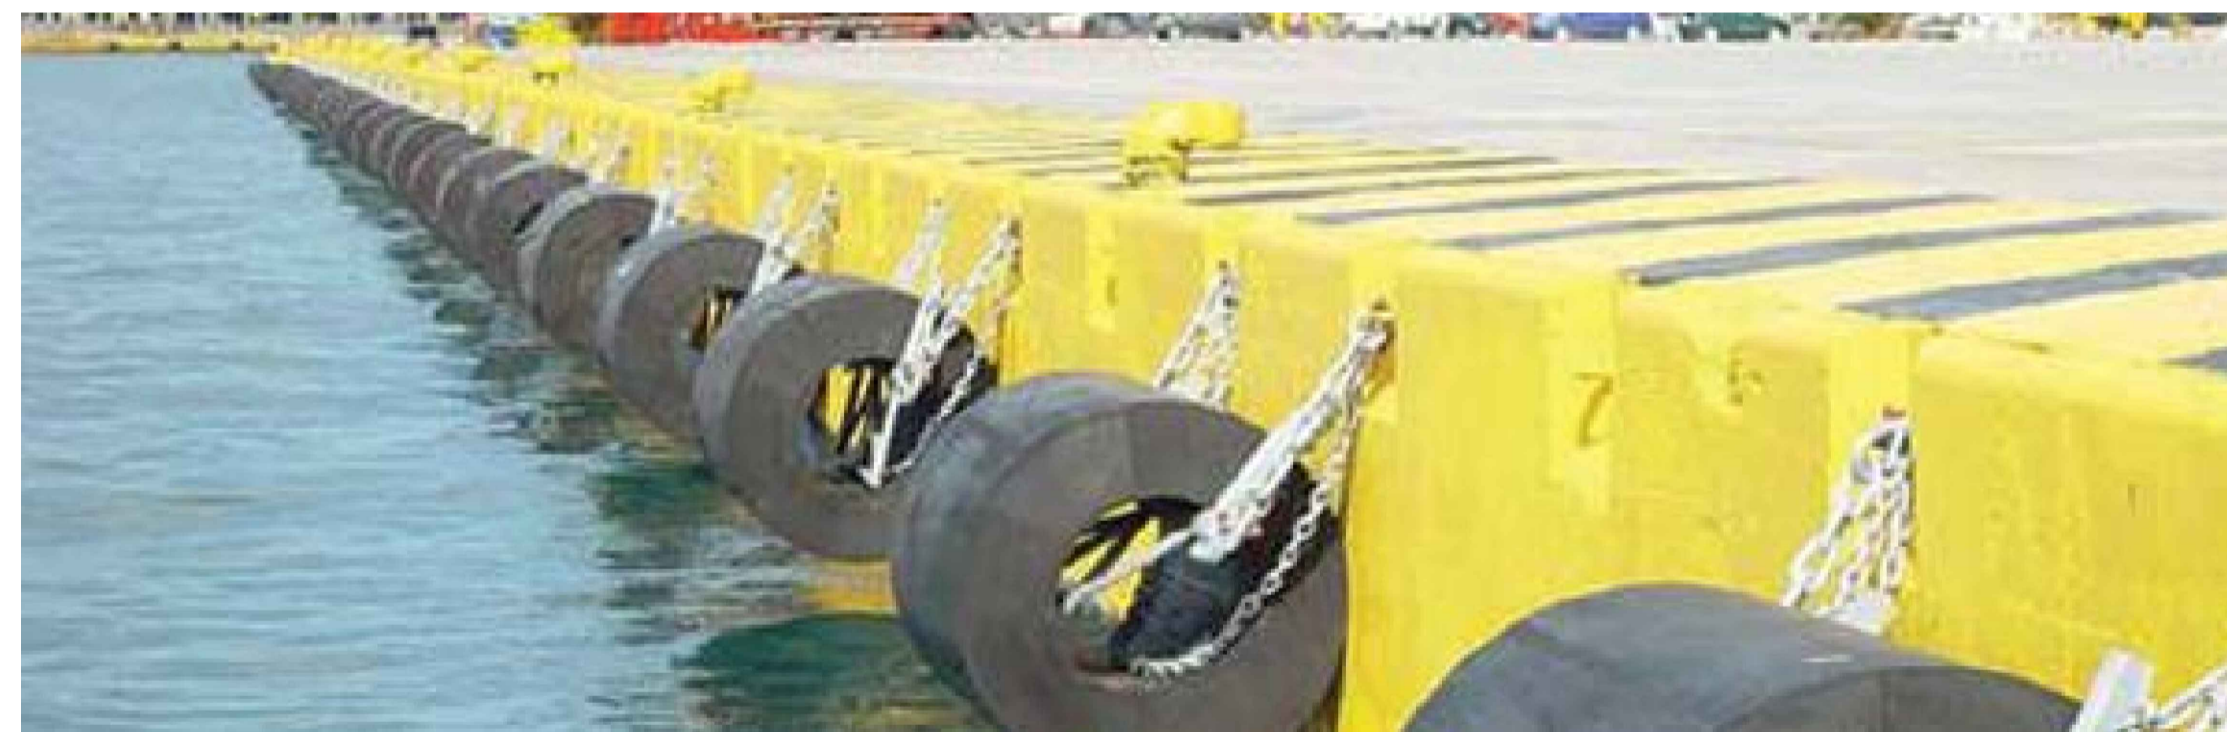

Autorità di Sistema Portuale
del Mare Adriatico Meridionale
Bari, Brindisi, Manfredonia, Barletta, Monopoli

PORTO DI BARI

Intervento di sostituzione di n. 8 parabordi esistenti presso la banchina n. 10 della port facility Molo di Ridosso della Darsena di Ponente nel porto di Bari
progetto esecutivo



titolo	scala	elaborato
Particolari di montaggio dei parabordi in banchina	1:100	2

data e aggiornamenti		
02		
01		
00	Luglio 2018	emissione

progetto del dipartimento tecnico

Progettista

ing. Antonio Pantanella - funzionario del Dipartimento tecnico sede di Bari

Responsabile del Procedimento

ing. Francesco Di Leverano - Direttore del Dipartimento tecnico