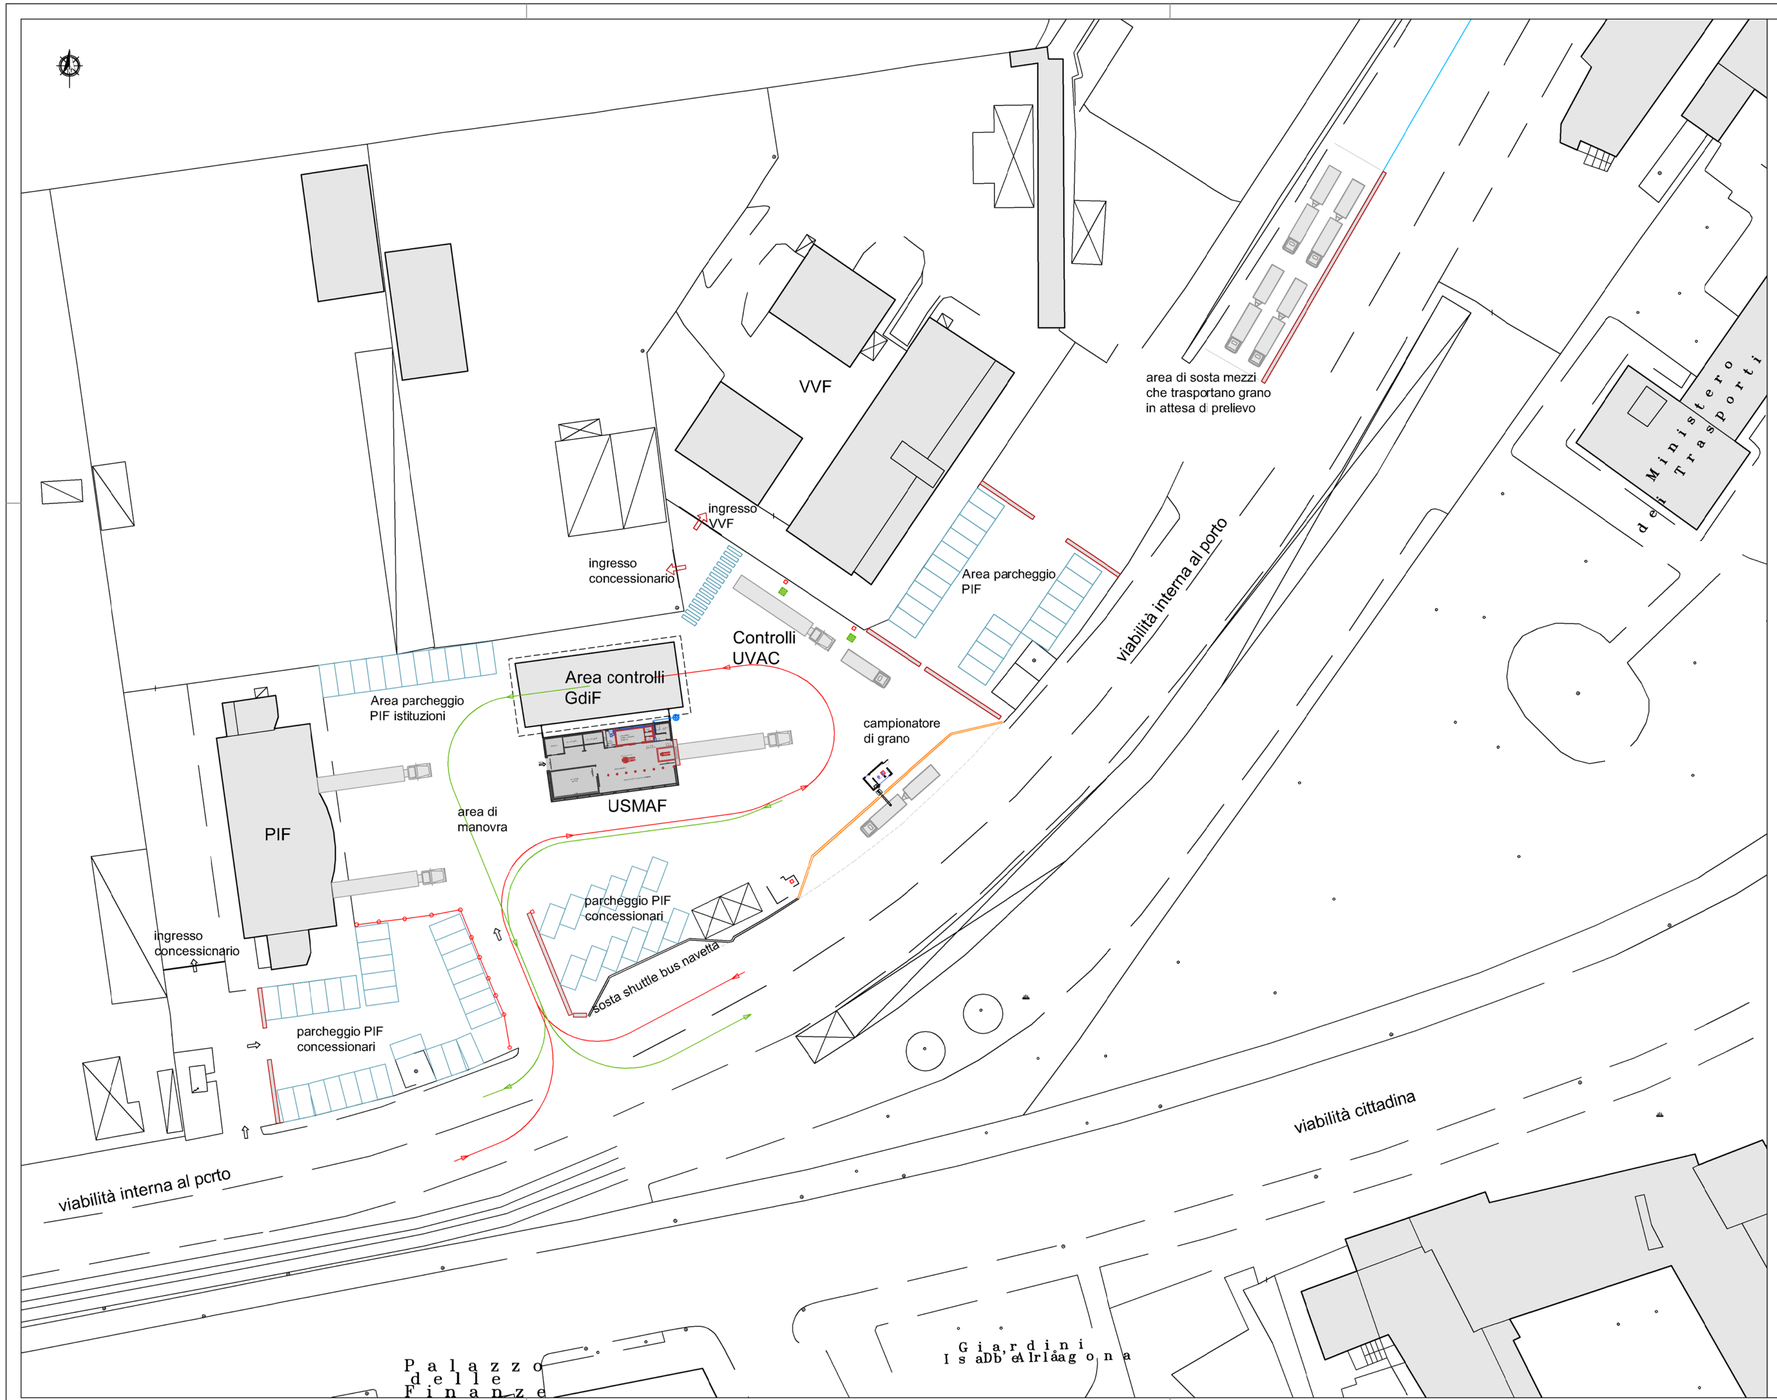

LEGENDA

- linea elettrica
- pozzetto ispezione linea elettrica
- colonnine elettriche
- sbarra automatica
- recinzione in new-jersey
- cordolo in cls
- linea idrica
- punto presa d'acqua
- traiettoria ingresso/uscita

Autorità di Sistema Portuale
del Mare Adriatico Meridionale
Bari, Brindisi, Manfredonia, Barletta, Monopoli

PORTO DI BARI

lavori di sistemazione dell'area di controlli sanitari - GdiF - PIF

progetto esecutivo

elaborato	scala	tavola
planimetria di progetto	1:500	C.3

data e aggiornamenti		
02		
01		
00	ottobre 2017	emissione

progetto del dipartimento tecnico

progettista

ing. Eugenio Pagnotta - Autorità di Sistema Portuale del Mare Adriatico Meridionale

responsabile unico del procedimento

ing. Francesco Di Leverano - Autorità di Sistema Portuale del Mare Adriatico Meridionale