Autorità di Sistema Portuale del Mare Adriatico Meridionale
Bari, Brindisi, Manfredonia, Barletta, Monopoli

PORTO DI BARI

INTERVENTO DI MANUTENZIONE STRAORDINARIA DI ALCUNI TRATTI STRADALI, ALL'INTERNO DEL PORTO DI BARI

elaborato	scala	tavola
PLANIMETRIA GENERALE	1:5000	E.1

data e aggiornamenti		
02		
01		
00		

progetto del
dipartimento tecnico

progettista
Geom. Giovanni MARINELLI
Ing. Antonio PANTANELLA (Coordinatore della Sicurezza)

responsabile unico del procedimento ing. Antonio PANTANELLA
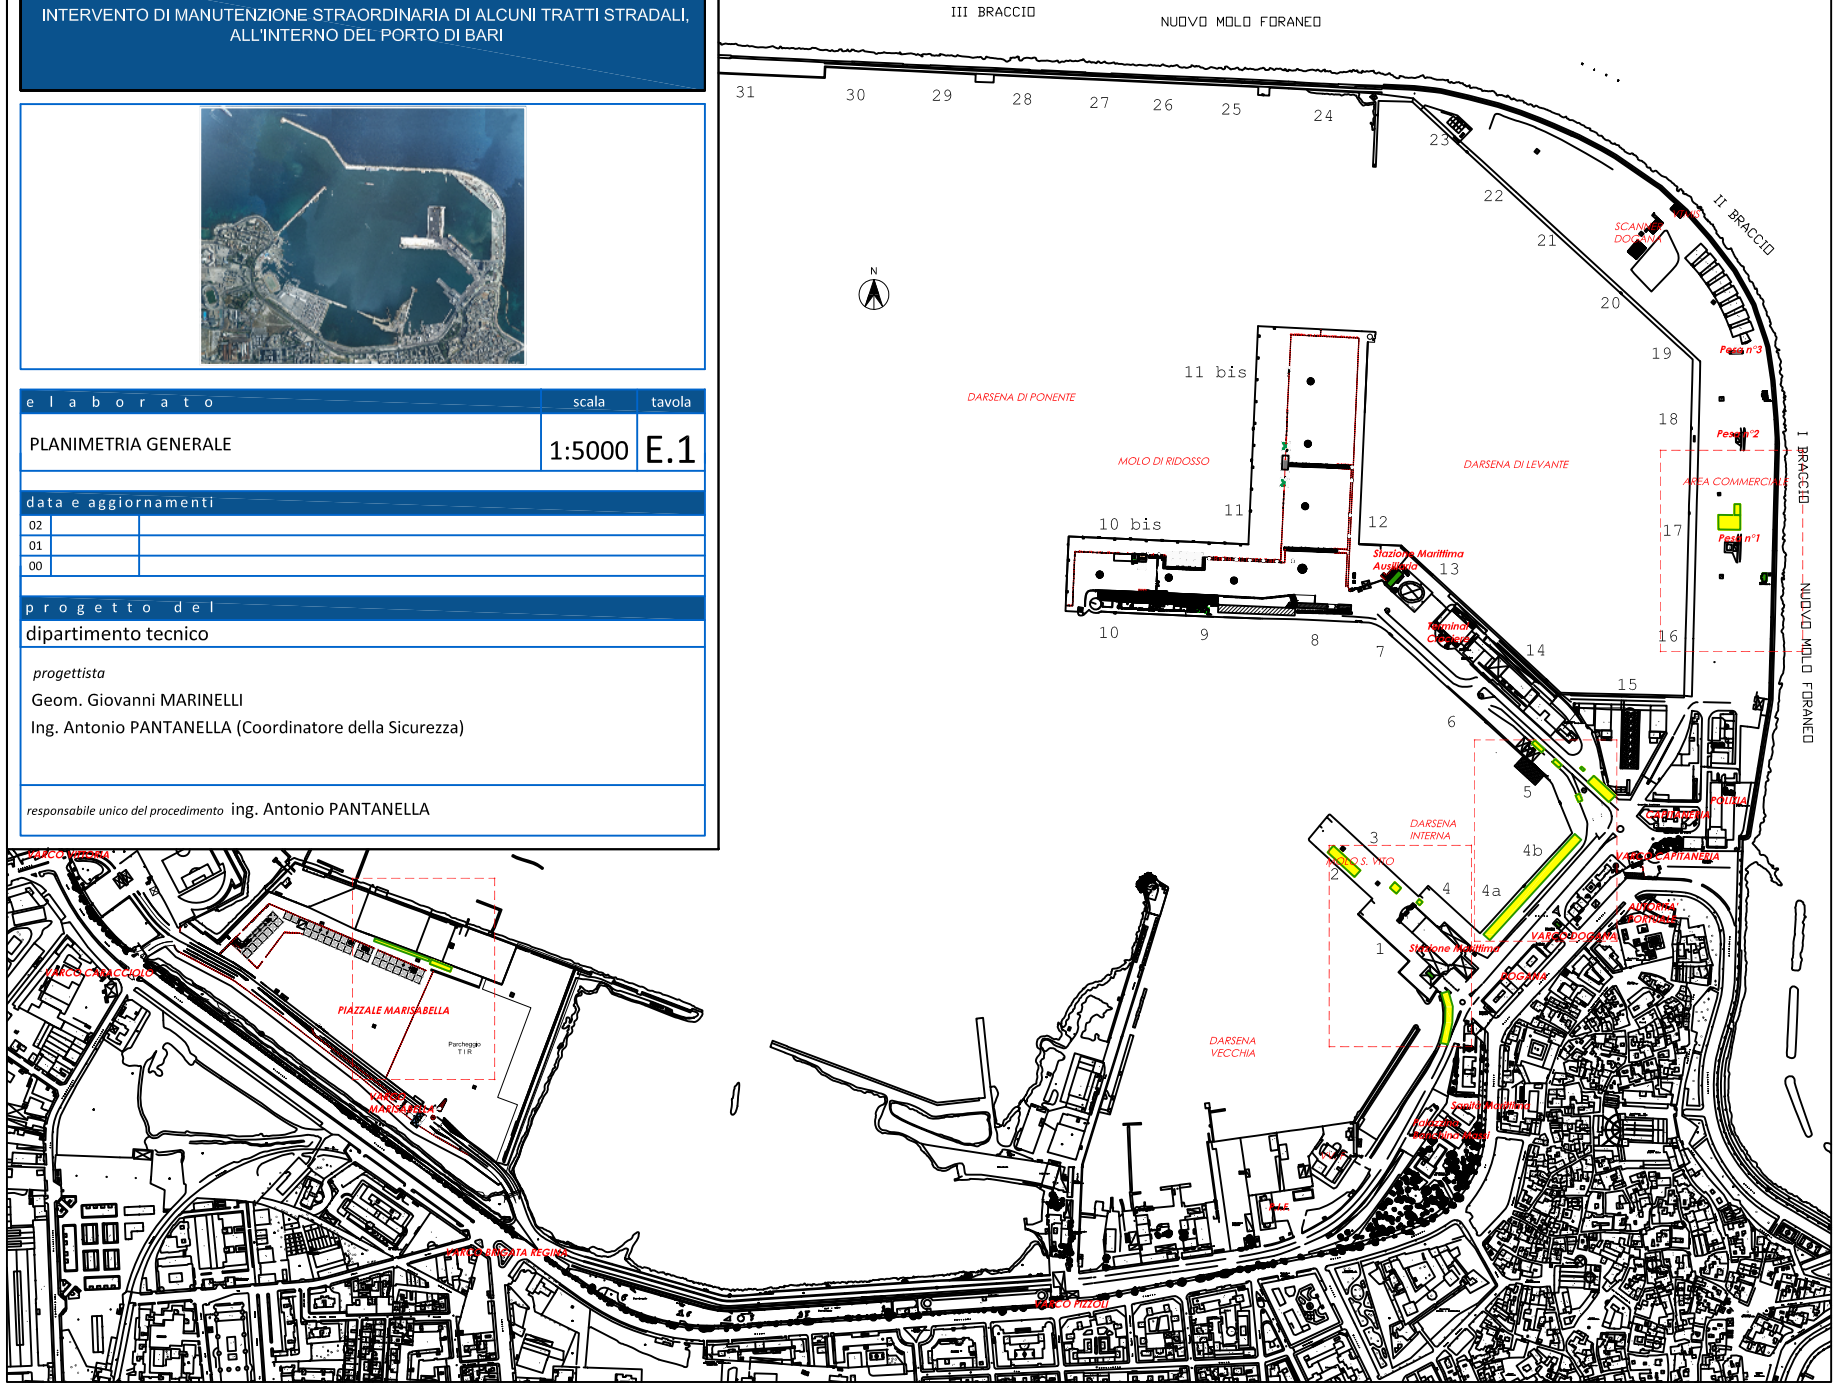
zone di intervento