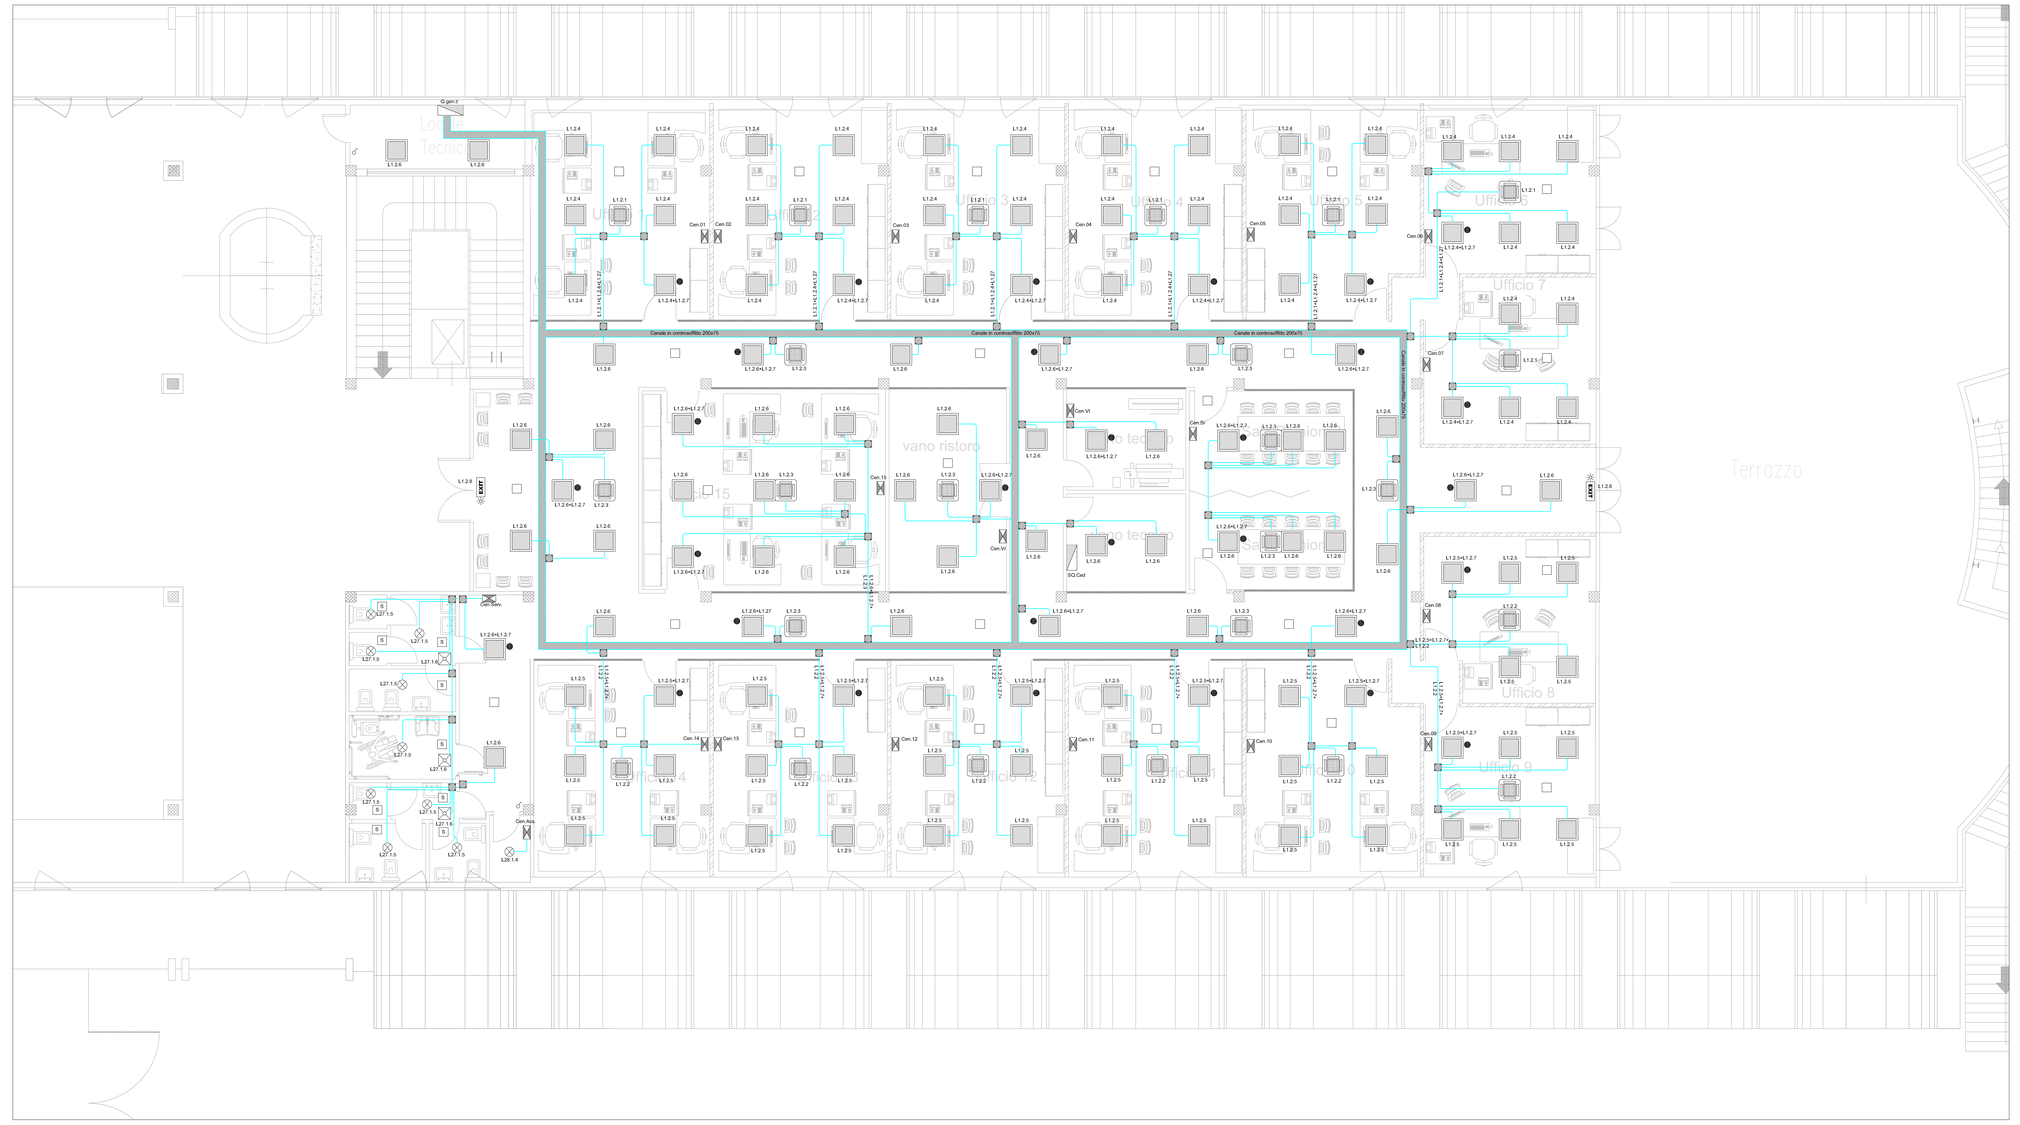

LEGENDA IMPIANTO LUCI

	Quadri e sottoquadri elettrici
	Centralini elettrici
	Corpo illuminante a plafone tipo LED panel P=30W
	Sistema di rilevazione delle presenze
	Zona gestita da sistema di regolazione luminosa, requisito CAM
	Unità interna a soffitto impianto VRF
	Lampada di emergenza SE IP40
	Punto luce a soffitto
	Lampada di sicurezza autoalimentata SA IP40, con pittogrammi di indicazione via di esodo
	Lampada di sicurezza atualimentata SA IP40, con pittogrammi di indicazione via di esodo
A	Applicazione stagna
	Interruttore unipolare
	Deviatore unipolare
	Canale metallico dim.(LxH)mm
	Linea elettrica in tubazione in PVC

N.B.
Le tubazioni di alimentazione dal centralino alla cassetta di derivazione sono da considerarsi Ø26. Le tubazioni costituenti il punto di allacciamento elettrico all'utilizzatore sono da considerarsi Ø20

Autorità di Sistema Portuale del Mare Adriatico Meridionale
Bari, Brindisi, Manfredonia, Barletta, Monopoli

PORTO DI BARI

Lavori di manutenzione straordinaria del primo piano della Stazione Marittima passeggeri sul molo S. Vito per la realizzazione di uffici dell'AdSP

progetto esecutivo

elaborato	scala	TAV
impianti elettrici distribuzione di luce ed FM	1:50	IE.3

02		
01		
00	giugno 2018	emissione

progetto del dipartimento tecnico

progettista
ing. Paolo Iusco - Autorità di Sistema Portuale del Mare Adriatico Meridionale

collaboratore
ing. Eugenio Pagnotta - Autorità di Sistema Portuale del Mare Adriatico Meridionale

responsabile unico del procedimento
ing. Francesco Di Leverano - Autorità di Sistema Portuale del Mare Adriatico Meridionale