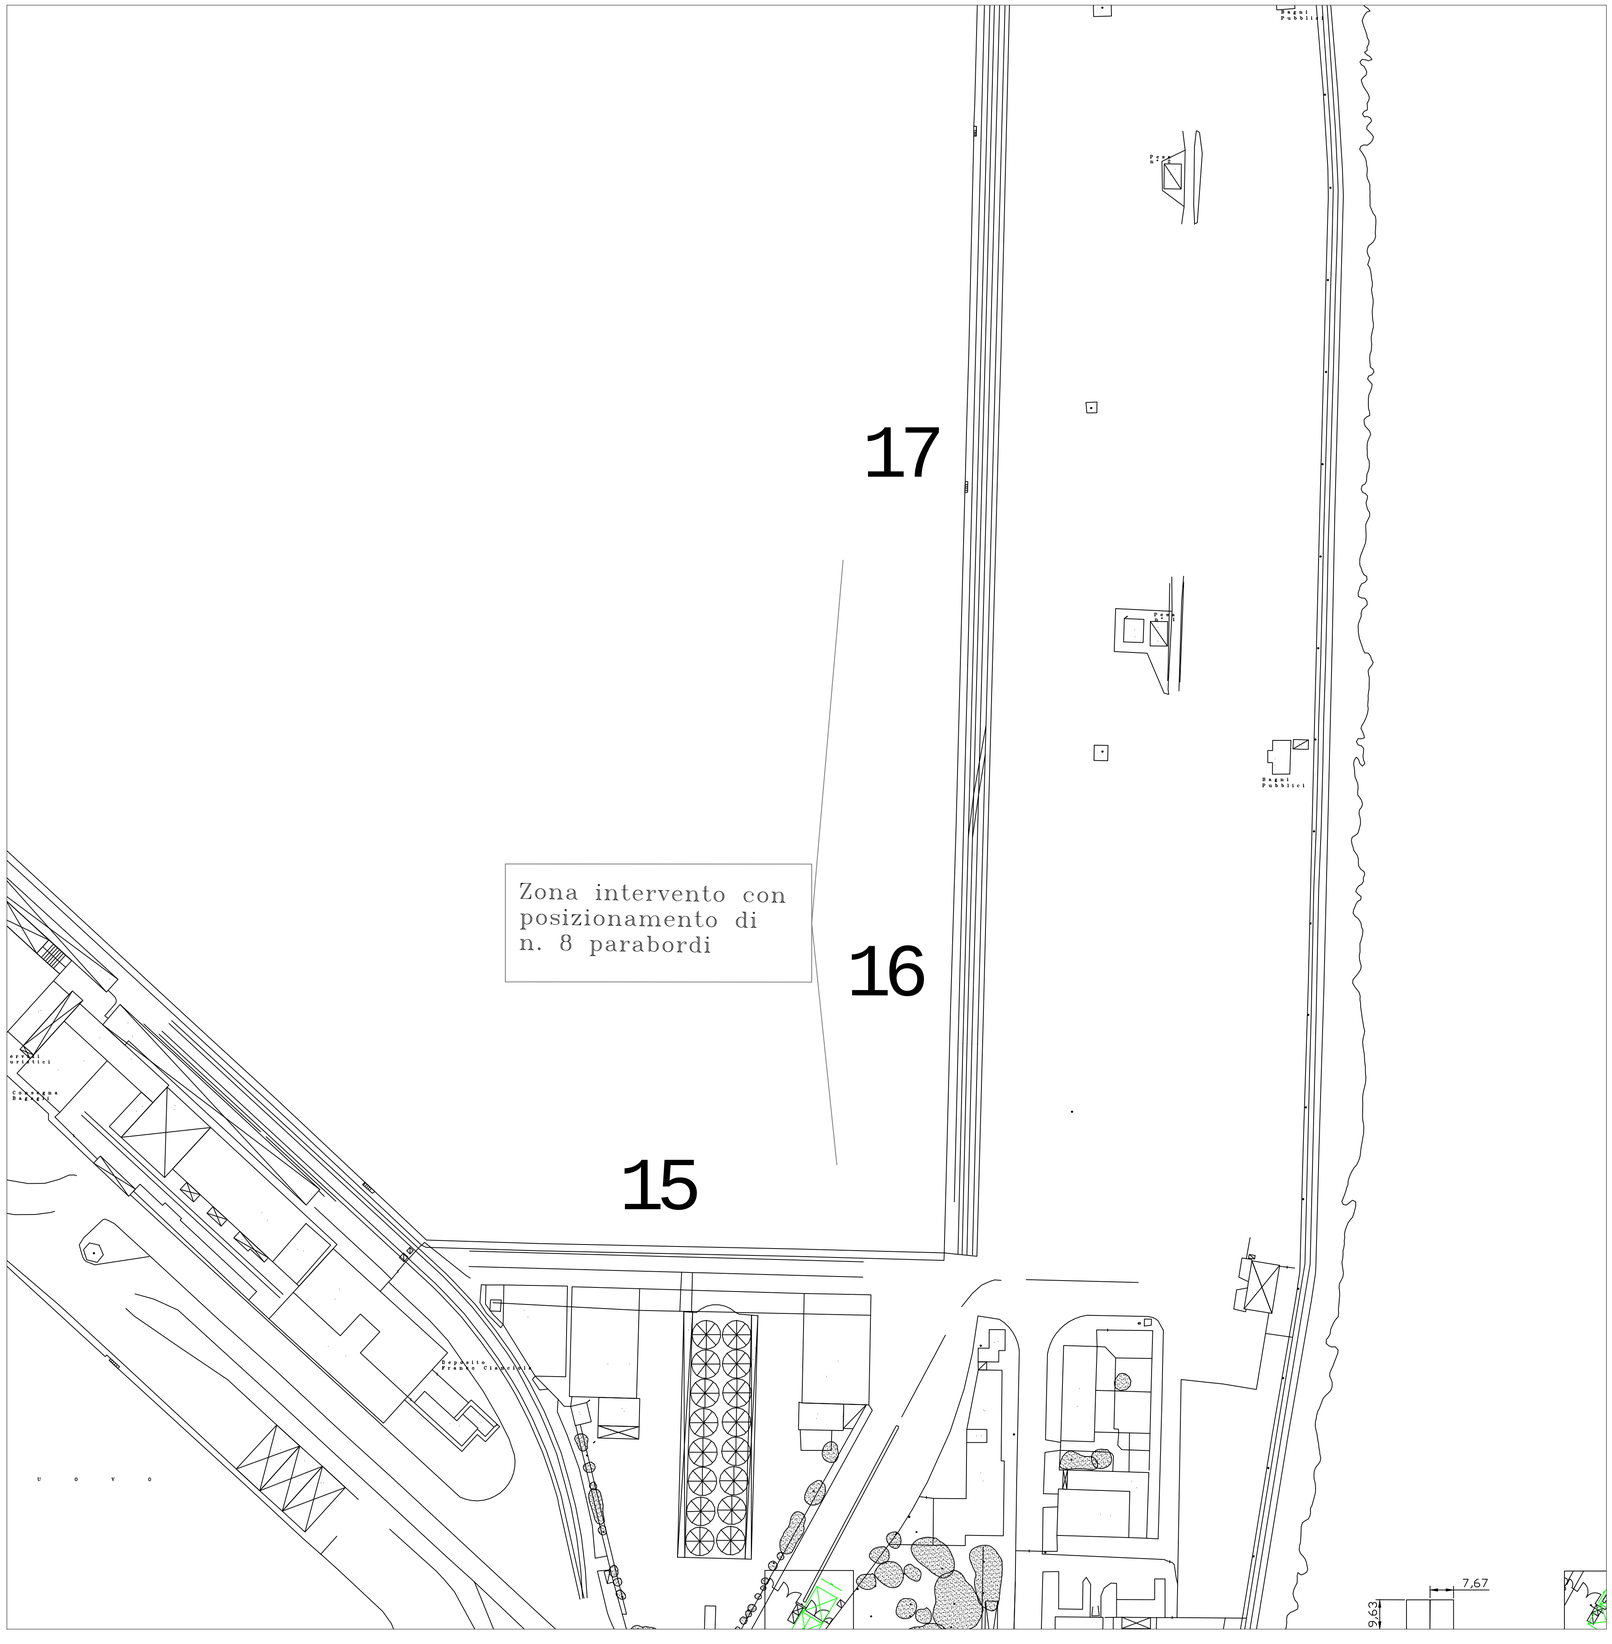

Autorità di Sistema Portuale
del Mare Adriatico Meridionale
Bari, Brindisi, Manfredonia, Barletta, Monopoli

PORTO DI BARI

Intervento urgente di posa in opera di n. 8 parabordi cilindrici delle dimensioni 1600x800x1800 per il completamento dotazionale delle banchine n. 16 e 17 del I braccio del Molo Foraneo della Darsena di Levante

progetto definitivo

titolo	scala	elaborato
Zona d'intervento	1:1000	1

data e aggiornamenti		
02		
01		
00	Giugno 2019	emissione

progetto del dipartimento tecnico

Progettista

ing. Antonio Pantanella - funzionario del Dipartimento tecnico sede di Bari

Responsabile del Procedimento

ing. Francesco Di Leverano - Direttore del Dipartimento tecnico