

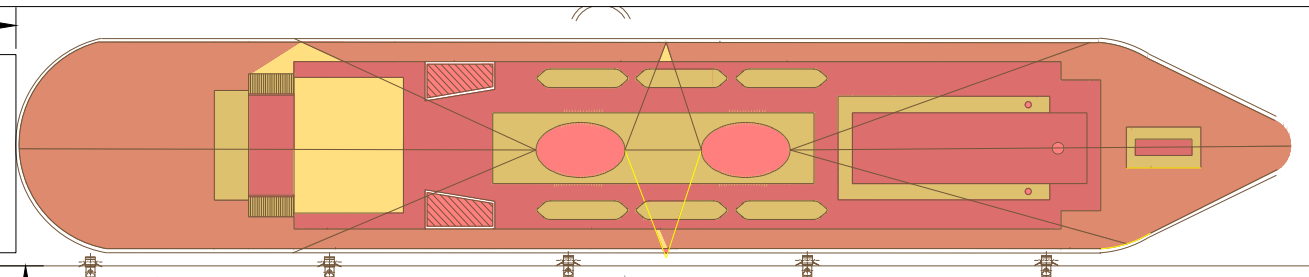



PLANIMETRIA ORMEGGIO EXTRASHENGEN

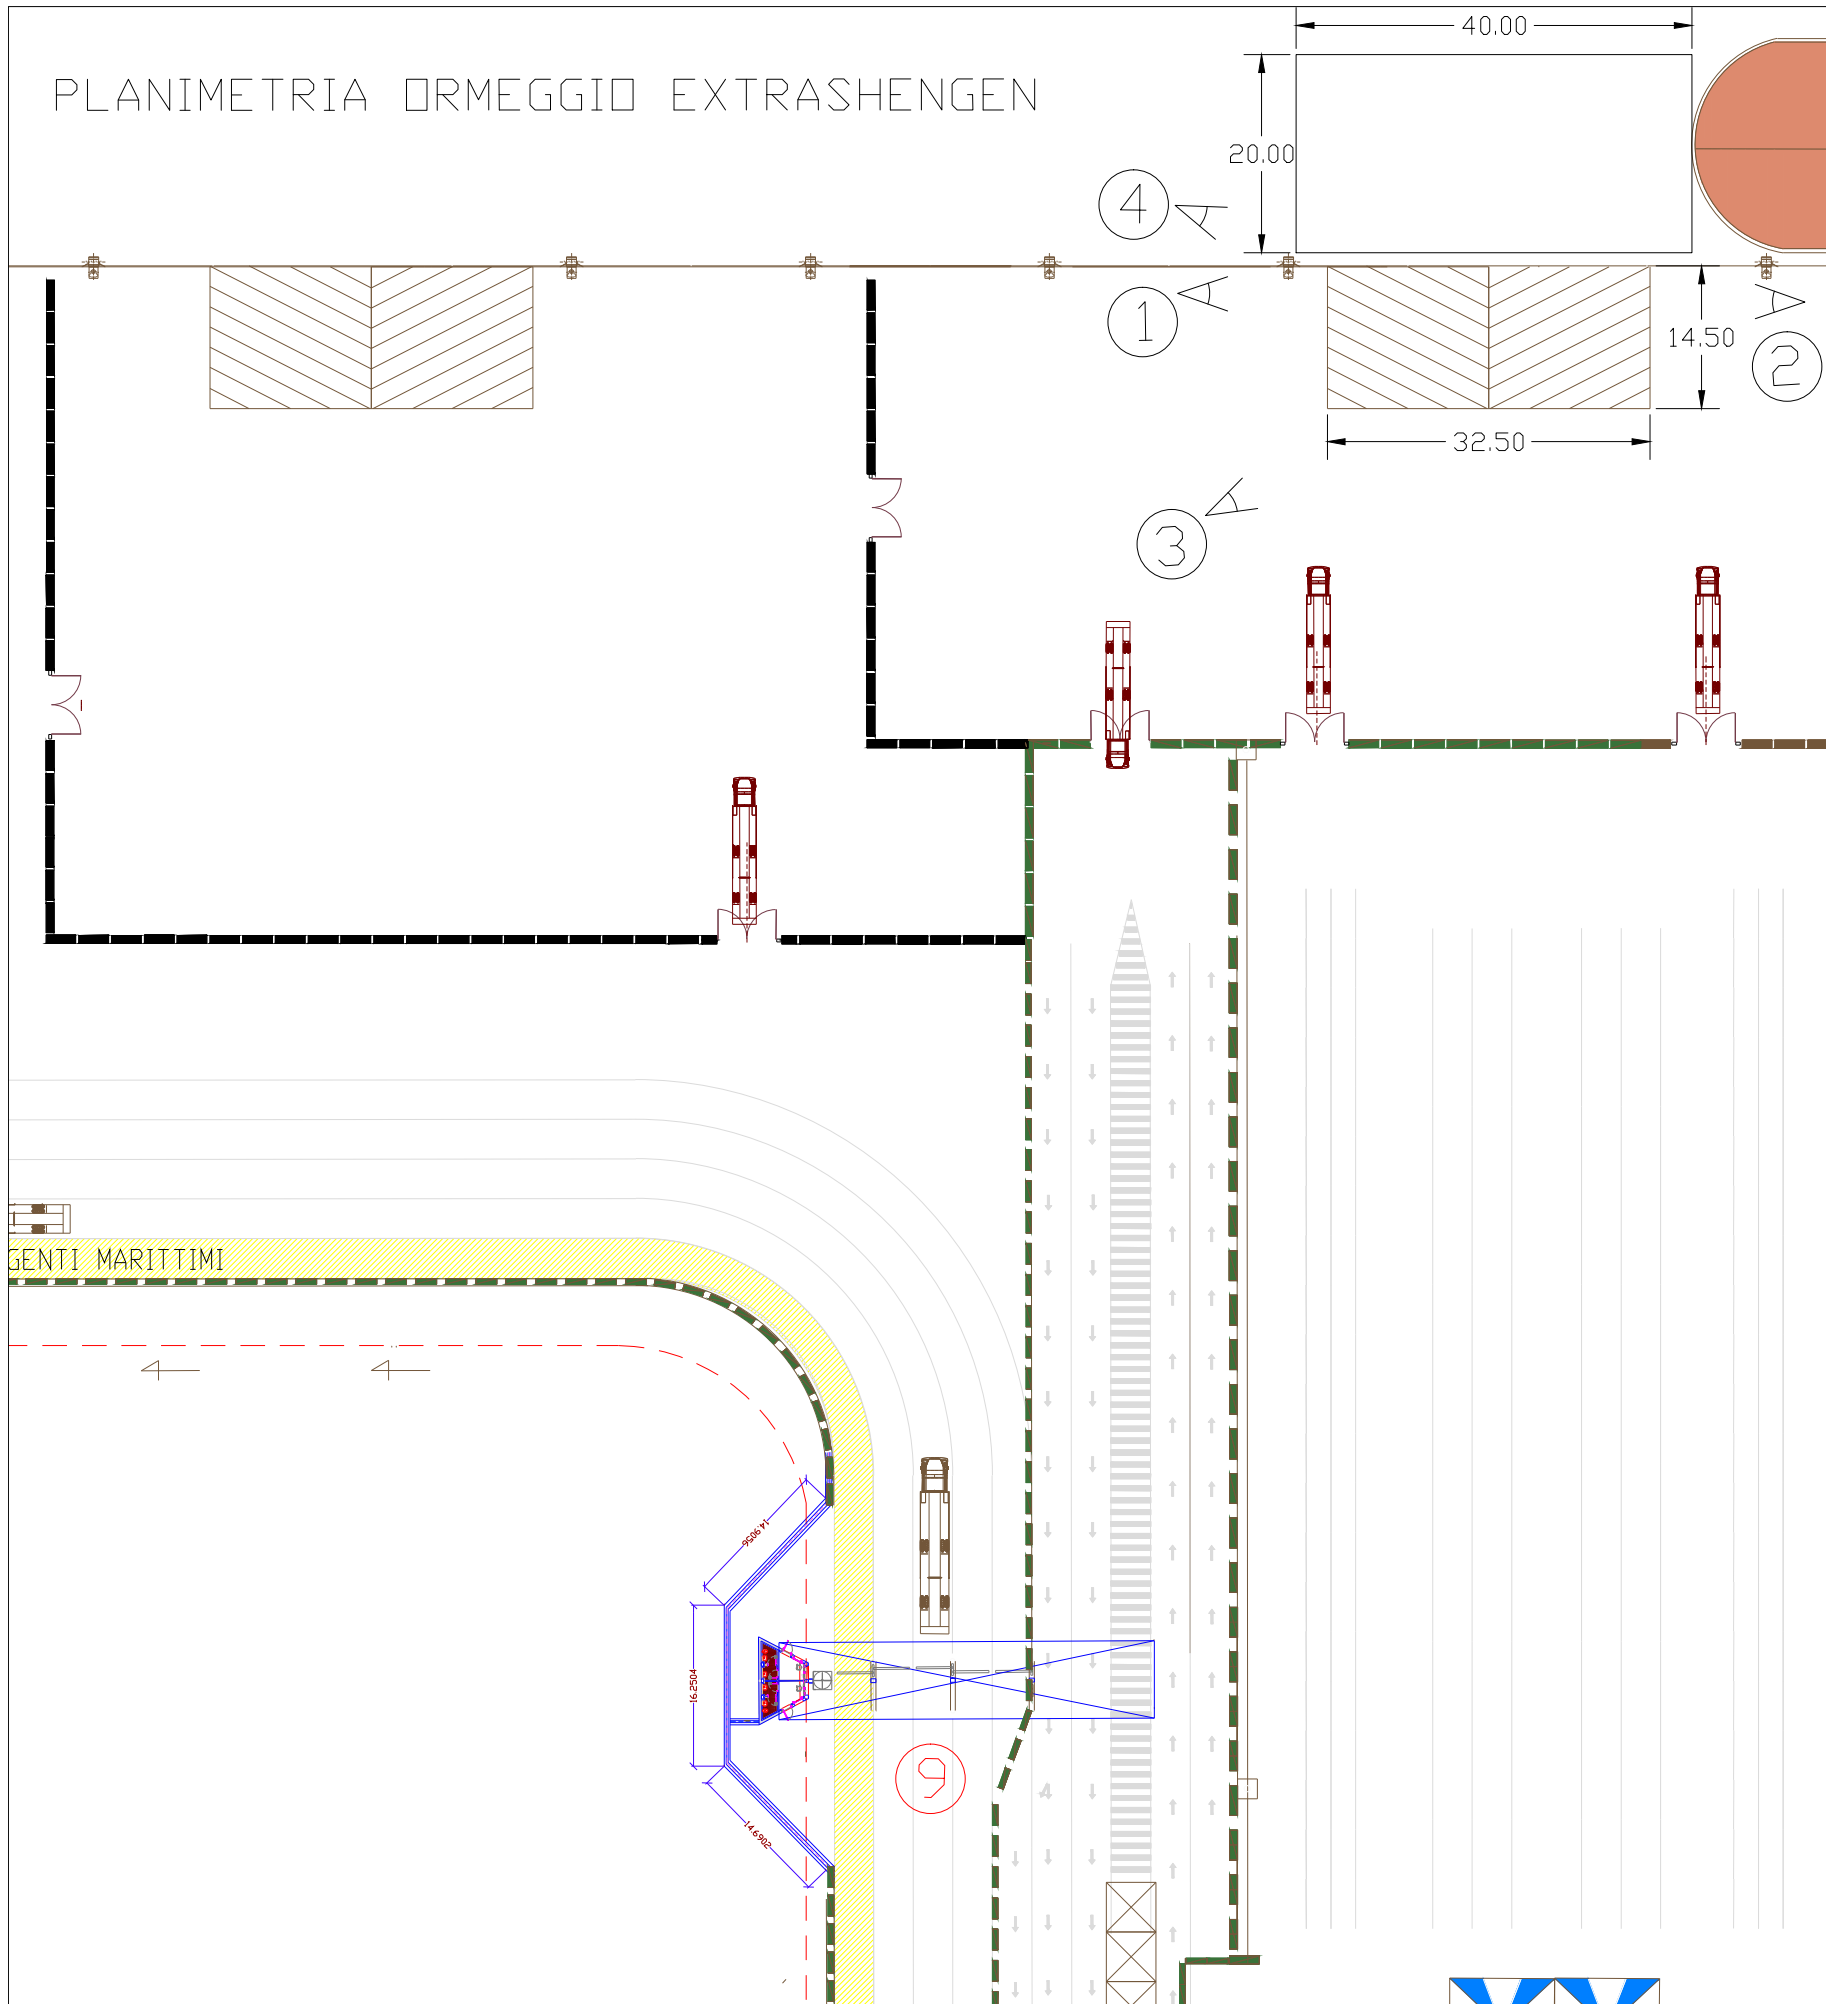


sezione rampa

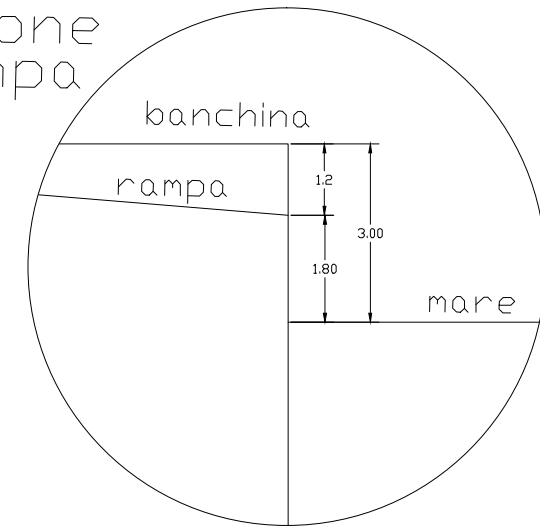


①

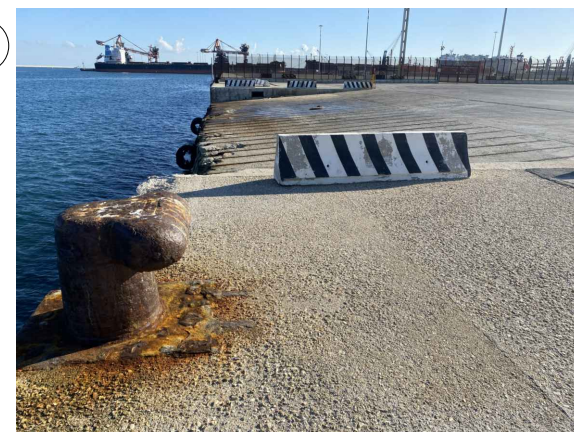

②

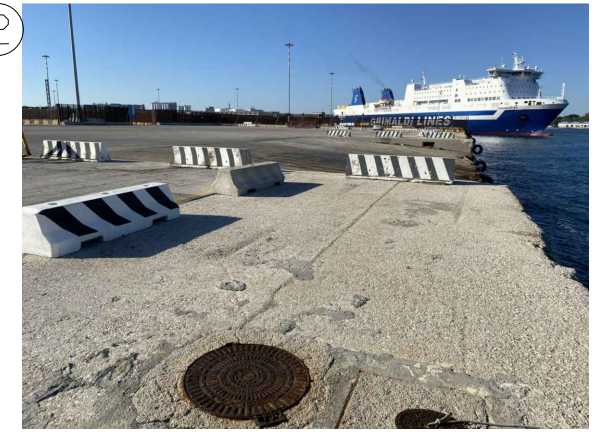

③

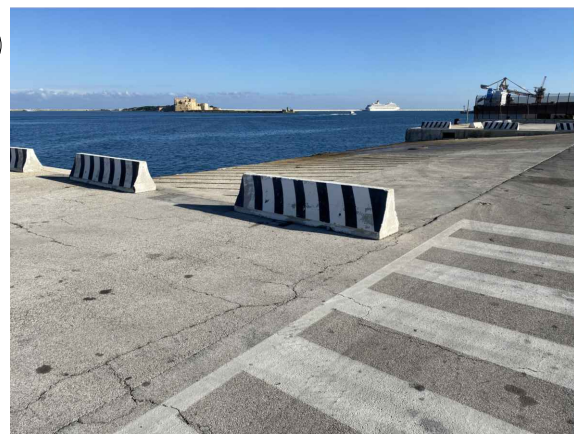

④

